


skala 1:200

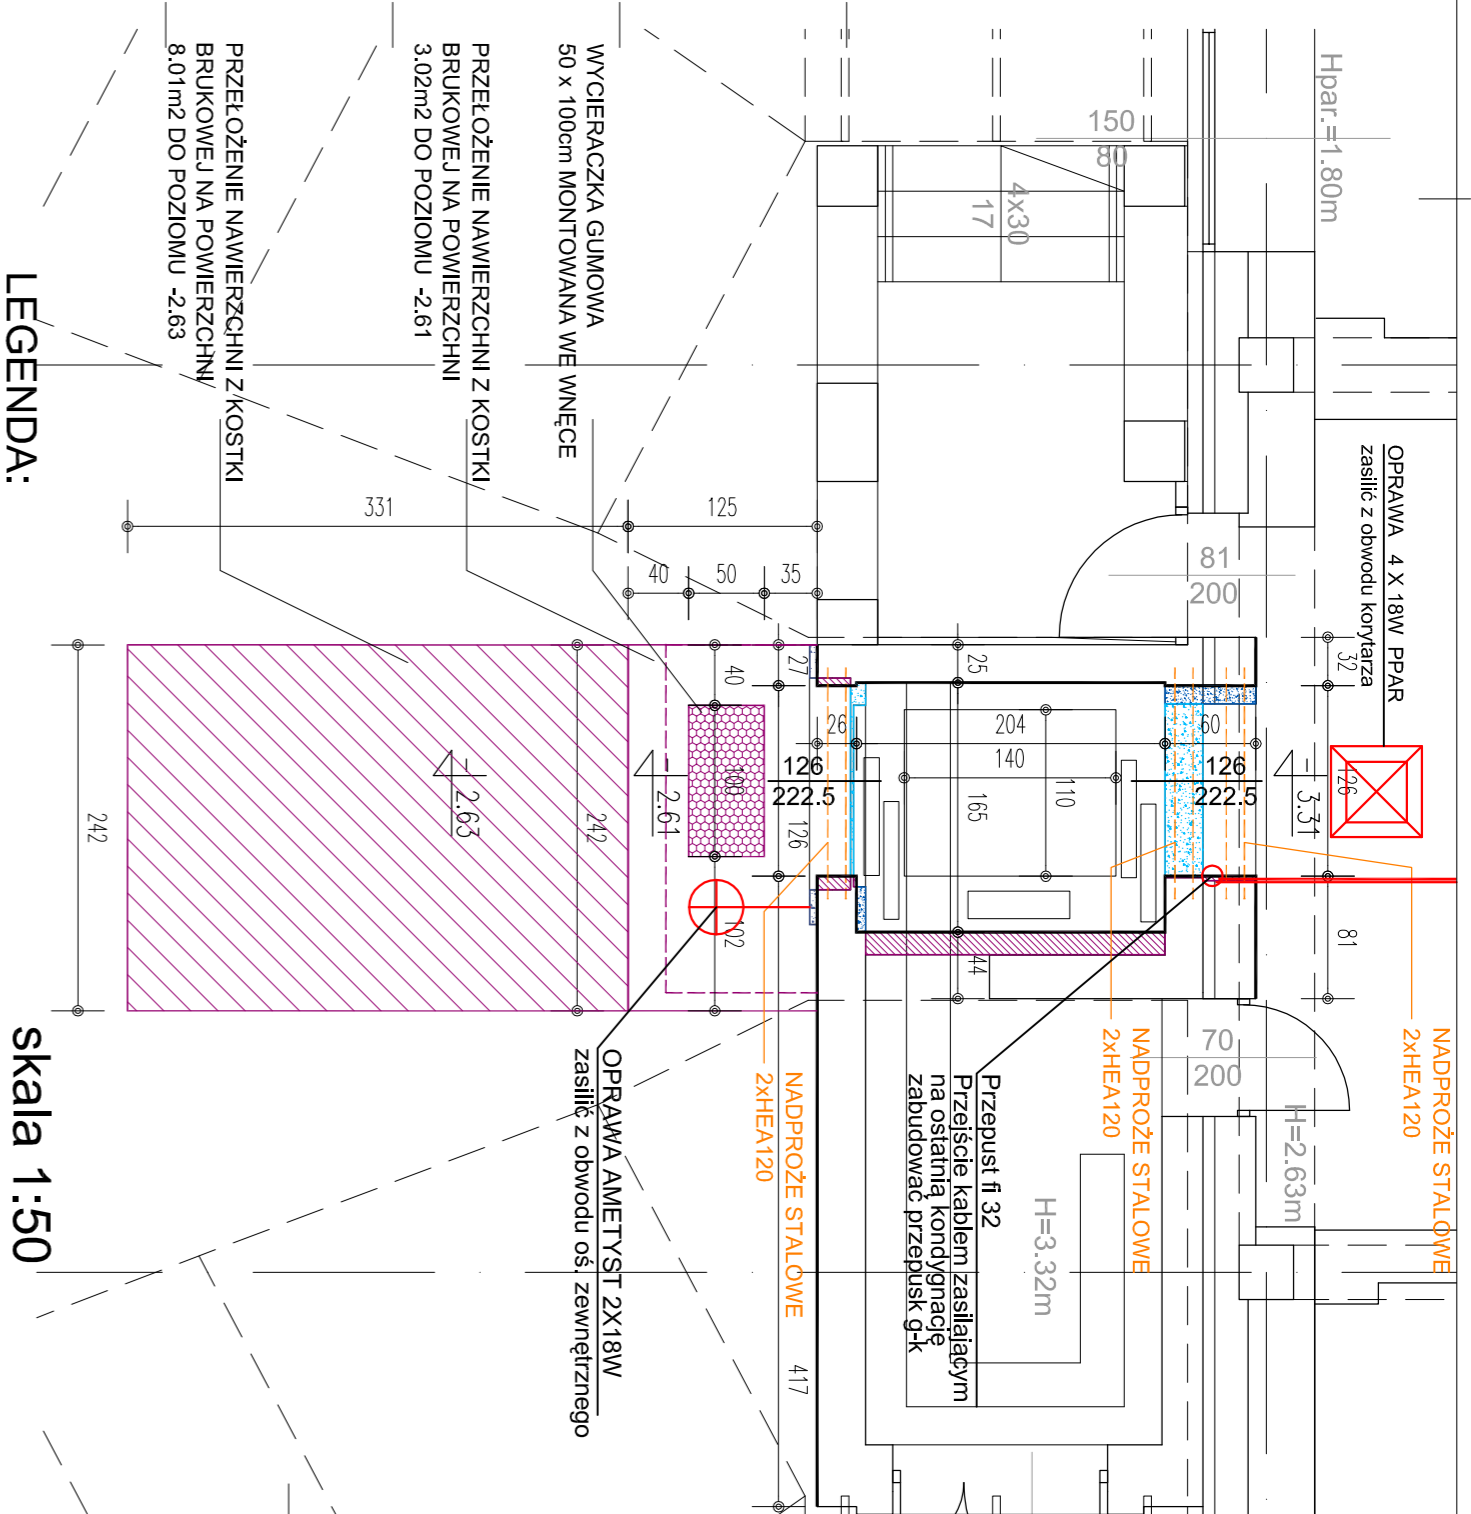

LEGENDA:

- ŚCIANY ISTNIEJĄCE
- ELEMENTY WYBURZANE
- ELEMENTY Z G-K DO ROZBIÓRKI
- ELEMENTY DEKORACYJNE Z STYROPIANU DO ROZBIÓRKI
- × × ELEMENTY DO ROZBIÓRKI
- ELEMENTY NOWOPROJEKTOWANE
- NOWOPROJEKTOWANE ELEMENTY KONSTRUKCYJNE

UWAGA: WSZYSTKIE WYMIARY DO SPRAWDZENIA NA BUDOWIE

UltraCAD s.c. Towarzystwo Edukacji Bankowej S.A.
ul. Fabryczna 20, 53 - 609 WROCLAW tel./fax.: 071 373 58 80 al. Niepodległości 2, 61 - 874 POZNAŃ

opracował: arch. Wojciech Wilimowski tel.: +48501575446; email: pracownia@ultracad.pl

projektant: mgr inż. Zdzisław Koszka mgr inż. Andrzej Tylicki
opracował: mgr inż. Jacek Paskowski mgr inż. Jacek Paskowski

projektant: mgr inż. Tomasz Magiera mgr inż. Tomasz Magiera







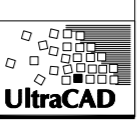

adres: Wrocław, ul. Fabryczna 29 - 31		adres: Wrocław, ul. Fabryczna 29 - 31	
adres: Wyszka Szkoła Bankowa - budynek A		adres: Wyszka Szkoła Bankowa - budynek A	
Rzut przyziemia.		Rzut przyziemia.	
data: 2009-09		data: 2009-09	
sygnatura: WSBAR1		sygnatura: WSBAR1	
data: 02		data: 02	